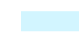
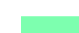


# Bijlmerweide waterberging tafel 4


## LEGENDA

 Plangrens

 Bestaand water

 NVO ca. 8.201 m2

 nog te realiseren  
oppervlakte water

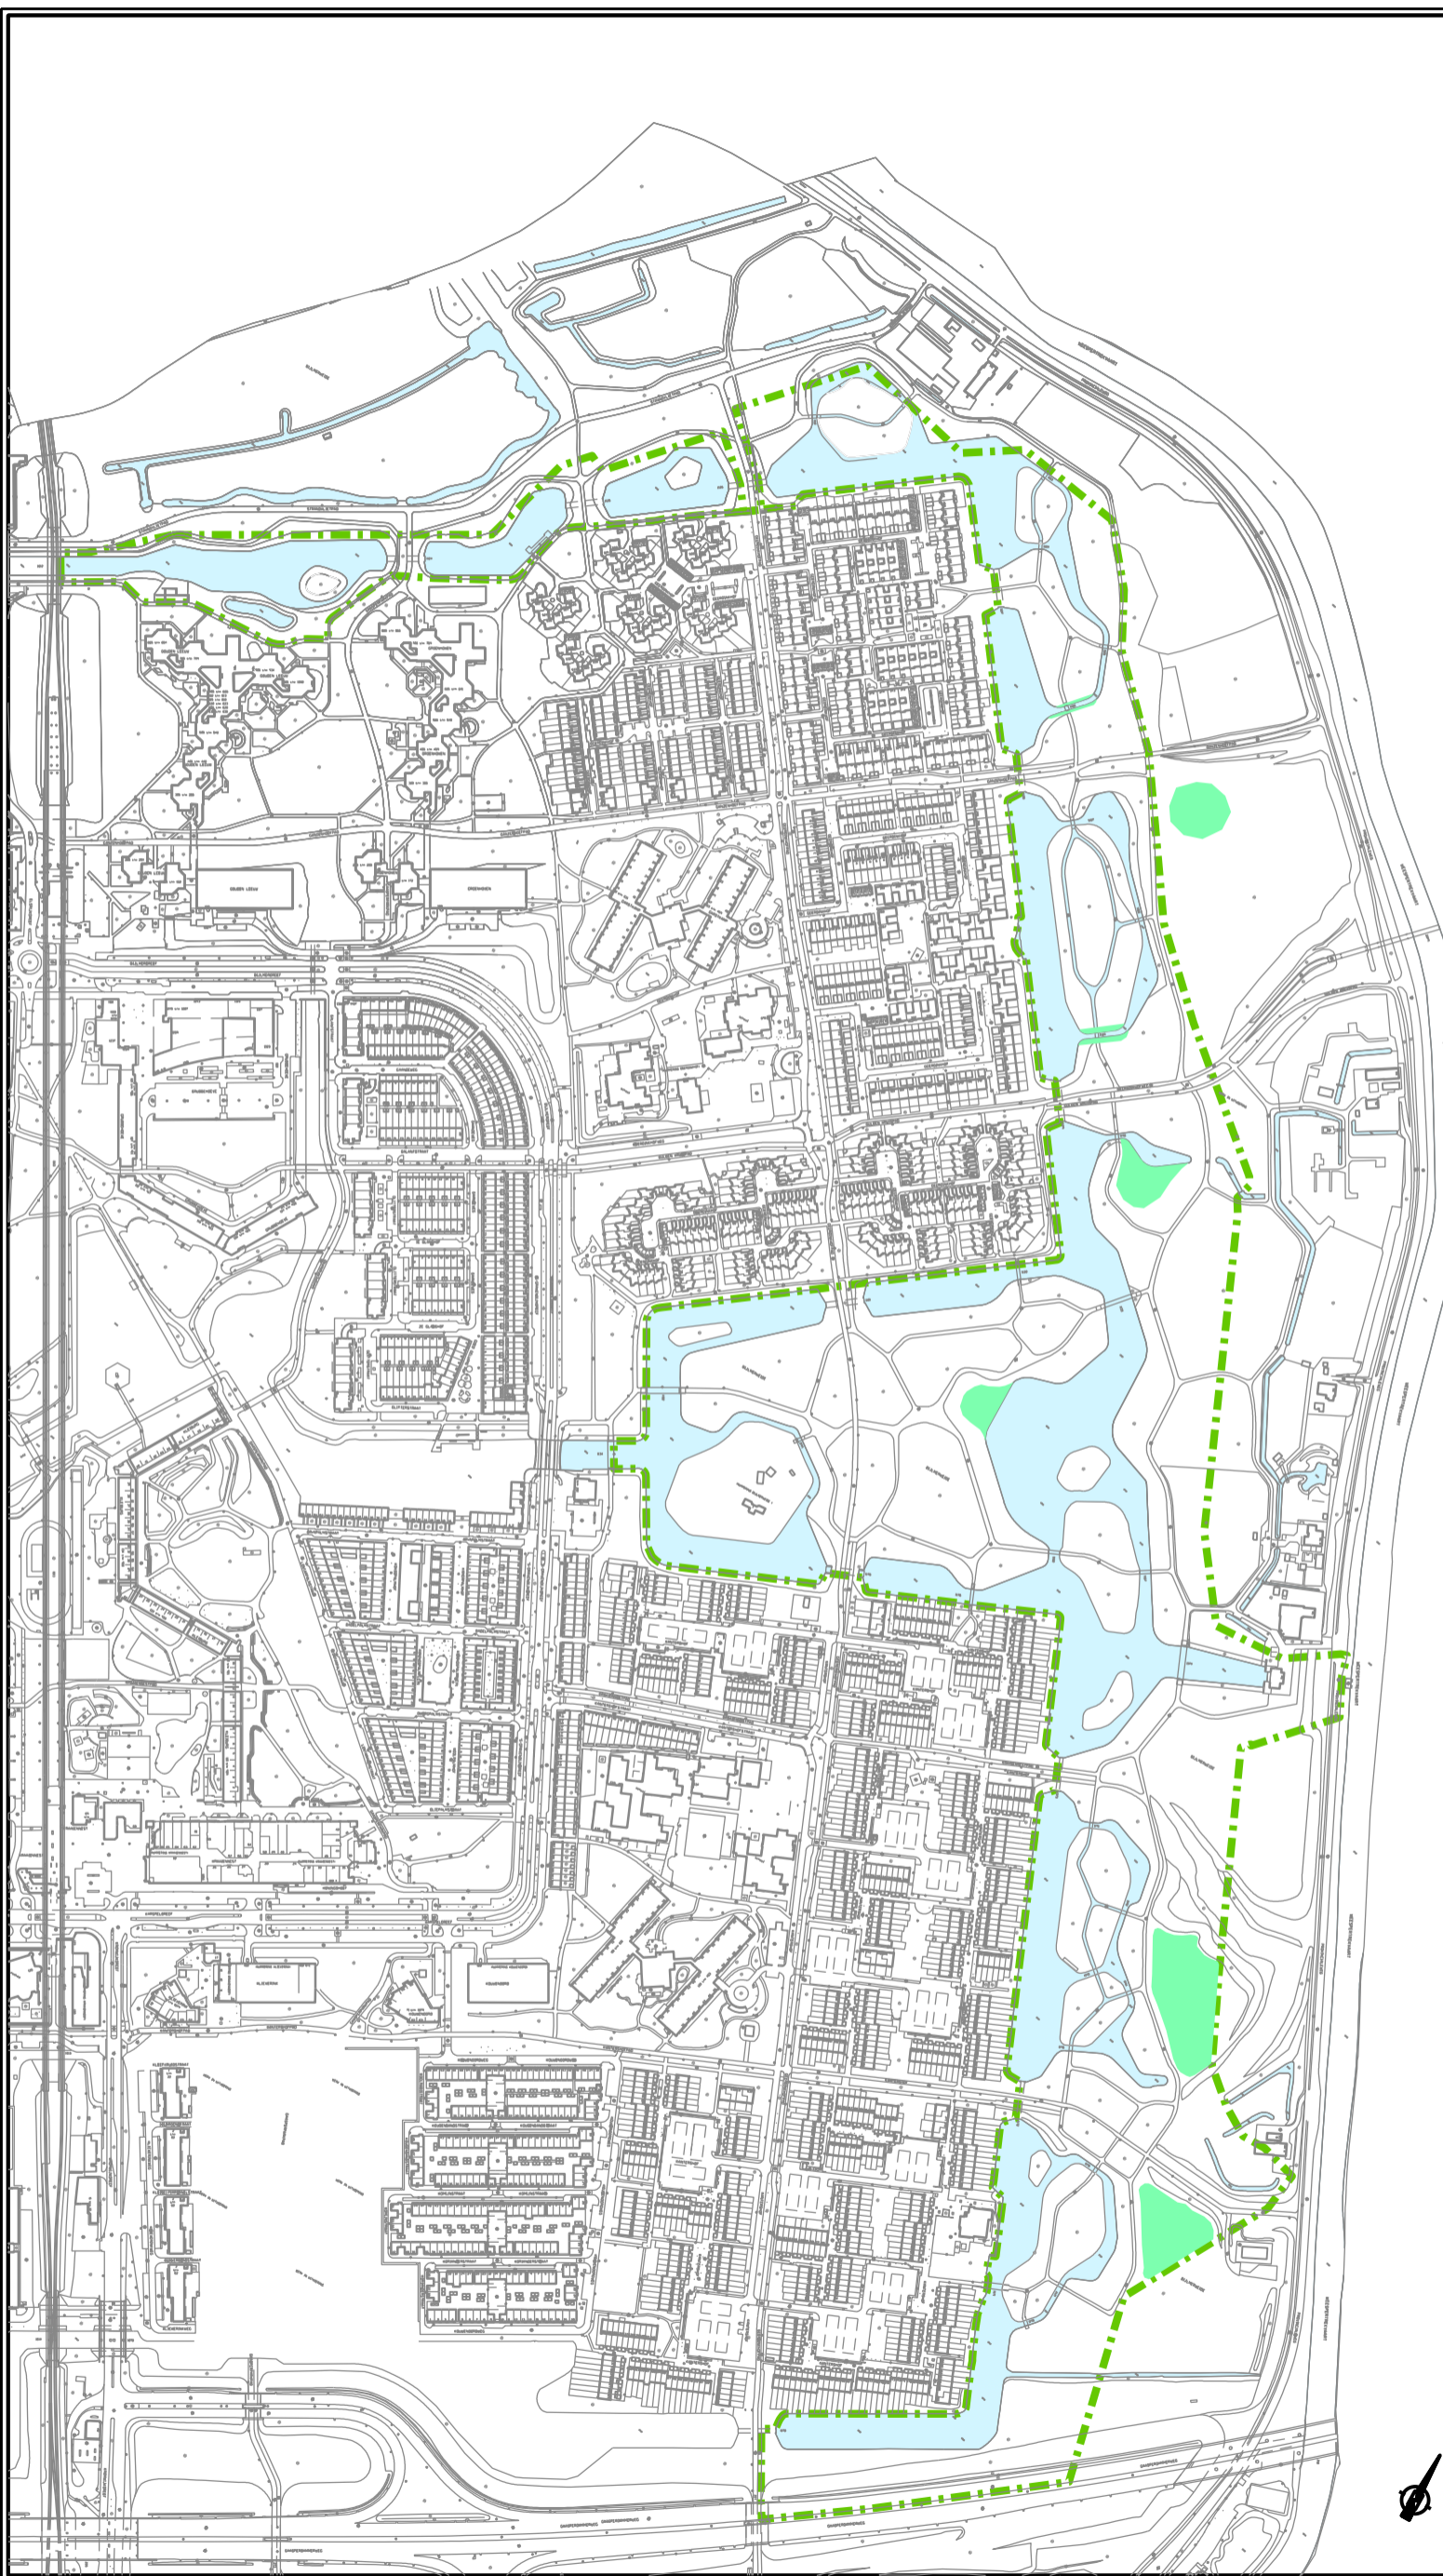

 Gemeente Amsterdam  
 Stadsdeel Zuidoost  
 Directie Realisatie

Anton de Komplein 150  
Postbus 12491  
1100 AL Amsterdam ZO  
tel. 14020

### Inventarisatiekaarten Waterbergingsopgave Bijlmerweide

Ontwerp en tekening	Olga Appelman
Projectmanager	Eric Mackay
Afdeling	Ruimte Verkeer Milieu
Tekeningnr	RB09002-
Schaal	1: 2000
Formaat	A0
Datum	19 september 2012
Revisie	
Revisie	