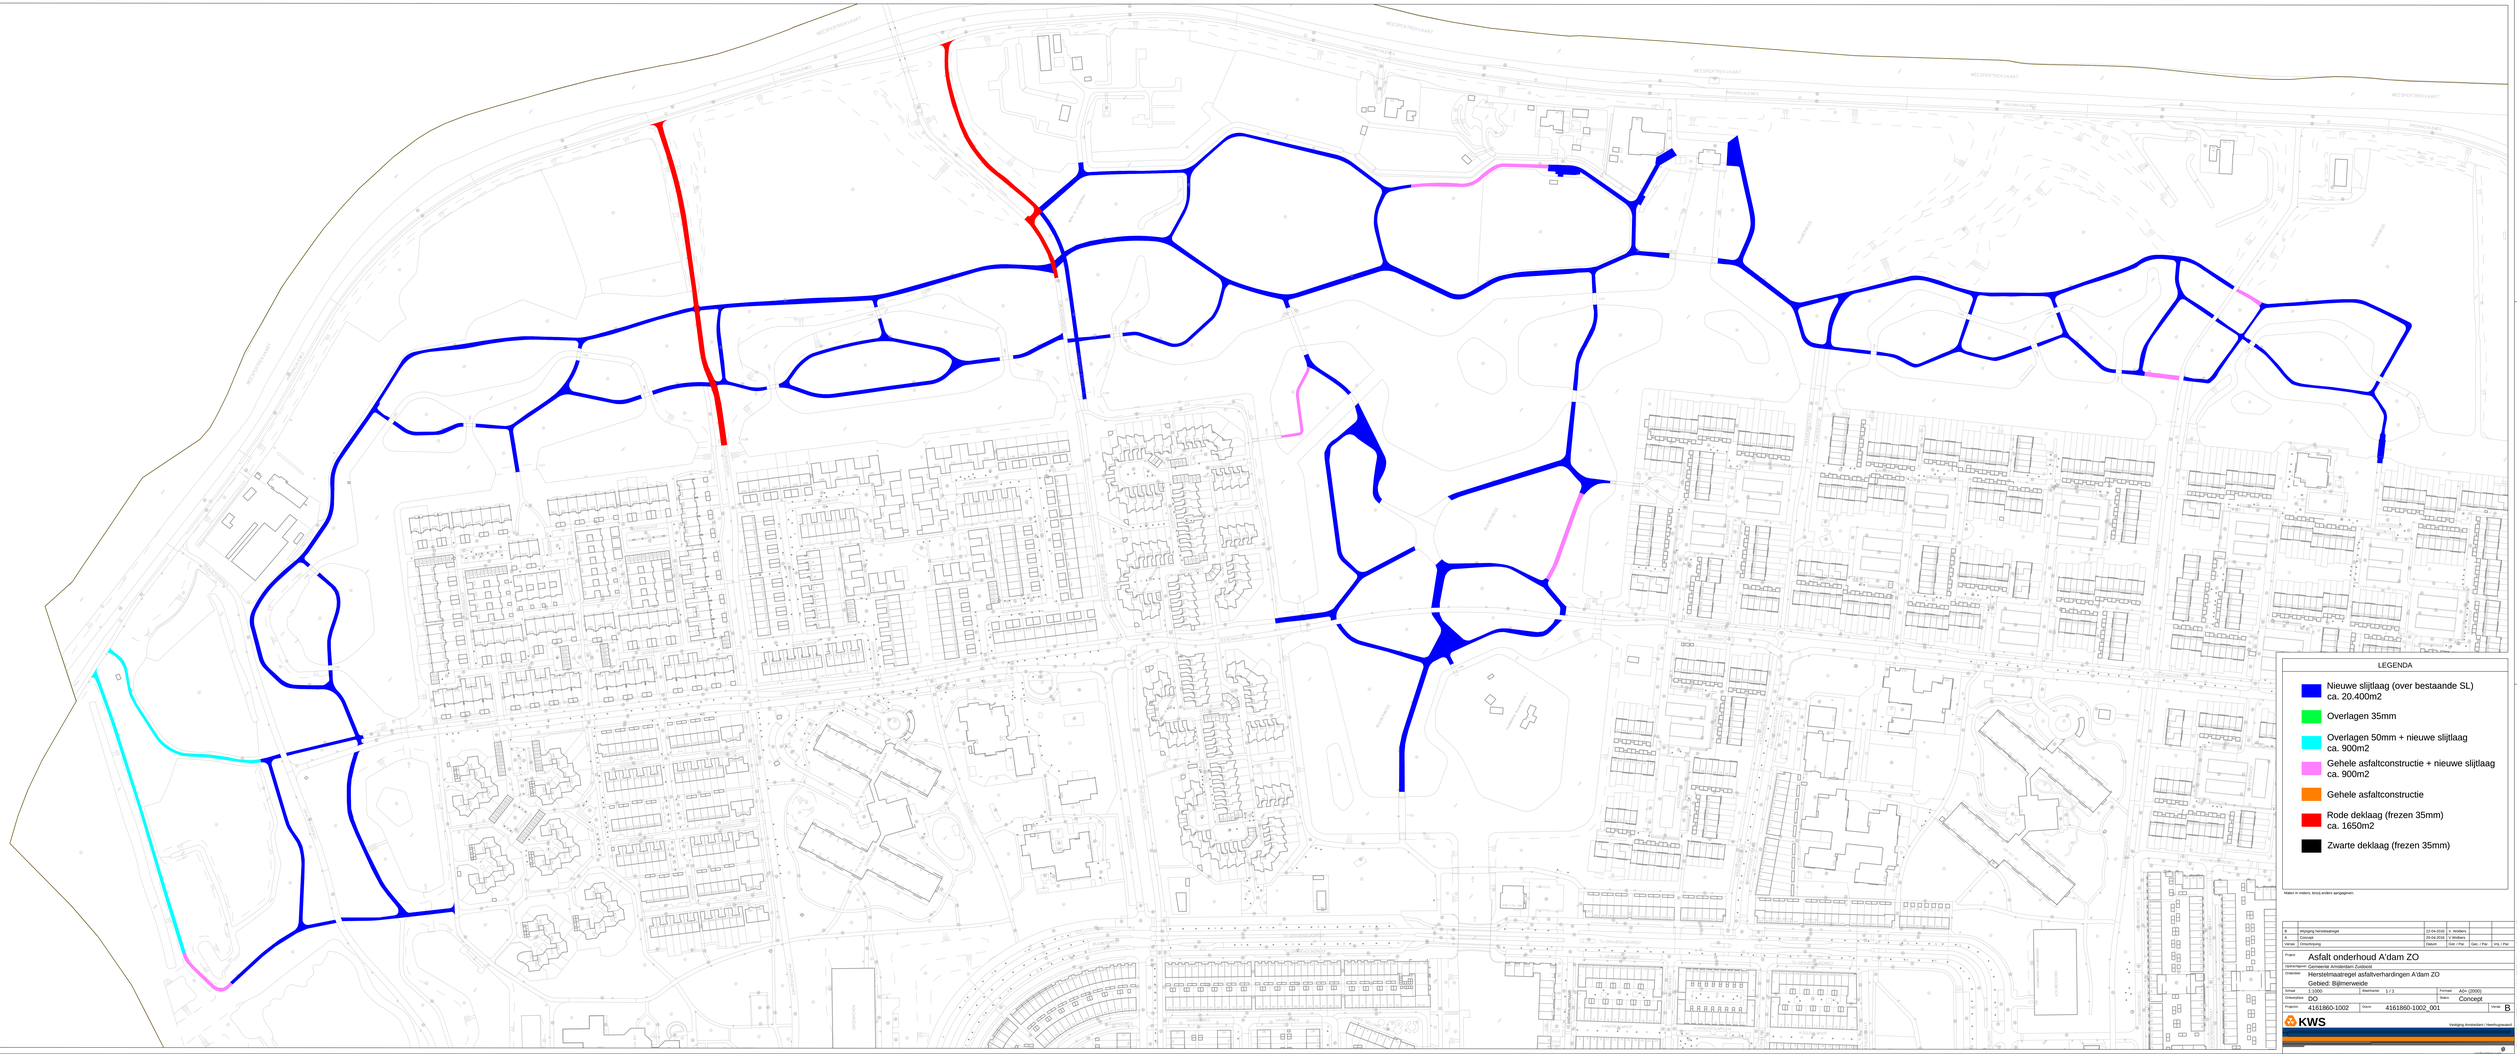
LEGENDA
Nieuwe slijtlaag (over bestaande SL) ca. 20.400m2
Overlagen 35mm
Overlagen 50mm + nieuwe slijtlaag ca. 900m2
Gehele asfaltconstructie + nieuwe slijtlaag ca. 900m2
Gehele asfaltconstructie
Rode deklaag (frezen 35mm) ca. 1650m2
Zwarte deklaag (frezen 35mm)
Maten in meters, tenzij anders aangegeven.
B Wijziging herstelmaatregel 22-04-2016 V. Wolters
A Concept 20-04-2016 V. Wolters
Versie Omschrijving Datum Gec. / Ger. Ing. / Ger.
Project Asfalt onderhoud A'dam ZO
Opdrachtgever Gemeente Amsterdam Zuidoost
Onderwerp Herstelmaatregel asfaltverhardingen A'dam ZO
Gebied: Bijlmerweide
Schaal 1:1000 Bladformaat 1 / 1 Formaat A0+ (2000)
Ontwerper DO Status Concept
Projectnr. 4161860-1002 Versie 4161860-1002_001 Versie B
KWS
Vestiging Amsterdam / Hoofdkantoor
Postbus 2000
1000 CA Amsterdam
T +31 (0)20 - 5 20 20 20
www.kws.nl
Algemene voorwaarden van toepassing op alle opdrachten van KWS Infrastructure B.V.