


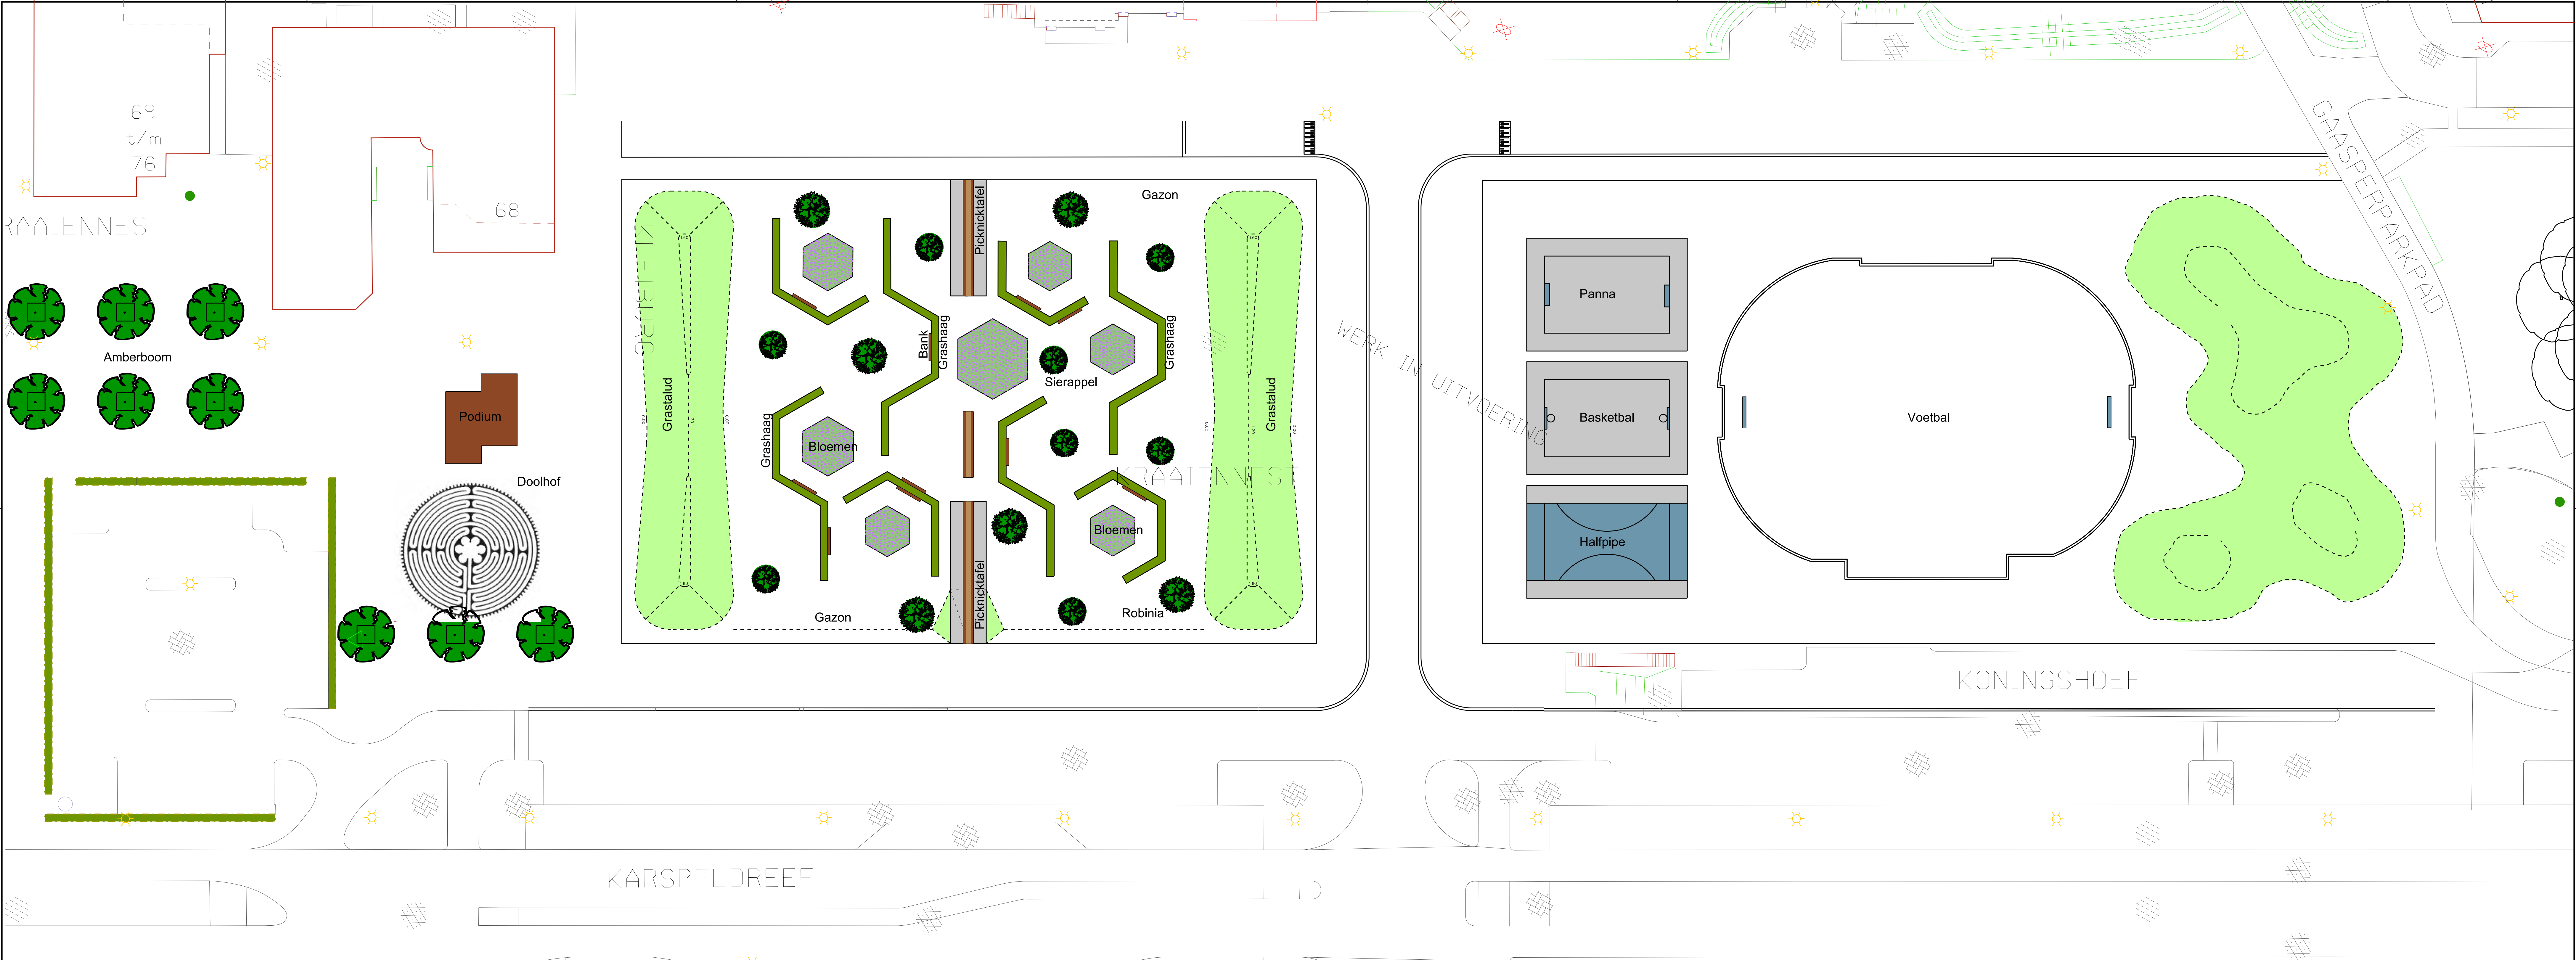

BOMEN

Liquidambar styraciflua 'Paarl'
Te planten 9 stuks, maat 20-25,
plantvak: min. 9 m3 Bomenzand
Malus 'Evereste'
Te planten 7 stuks, maat 20-25,
plantvak: min. 9 m3 verbeteren 1/3 compost
Robinia margareta 'Casque Rouge'
Te planten 8 stuks, maat 20-25,
plantvak: min. 9 m3 verbeteren 1/3 compost

BEPLANTING

Grashaag
Te planten *Miscanthus sinensis* kleine silberspinne maat=p9, 9 per m2
Grastalud
Aardenwal in te zaaien als gazon
Bloemen
In te zaaien bloemenmengsel, **N1 - bijenmengsel met vaste soorten**
Te planten bollenmengsel, vlindermengsel
Ligusterhaag
Te planten *Ligustrum vulgare* maat=80/100, 10 per m1

HOUTWERK



Picknicktafel
Te maken tafel van gekapte bomen mbv bewoners
Bank
Te maken bank van gekapte bomen mbv bewoners
Speelobjecten
Te maken metro en andere objecten van gekapte bomen mbv bewoners

PLEIN

Podium
Te maken podium van gekapte bomen mbv bewoners
Doolhof
Te maken doolhof met wegenmarkering op bestaande bestrating

SPORT

Half pipe
Herplaatsen bestaande Halfpipe
Basketbal
aanbrengen verharding en bestaande basketbalpalen
Panna
Aanbrengen verharding en herplaatsen Panna
Voetbal
Plaatsen goals, eventueel markering Arena
van beton (rand Kleiburg)

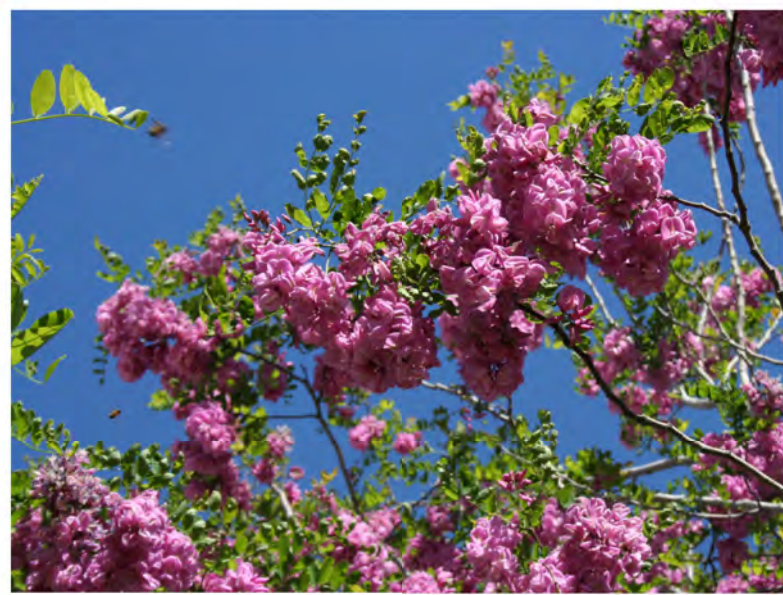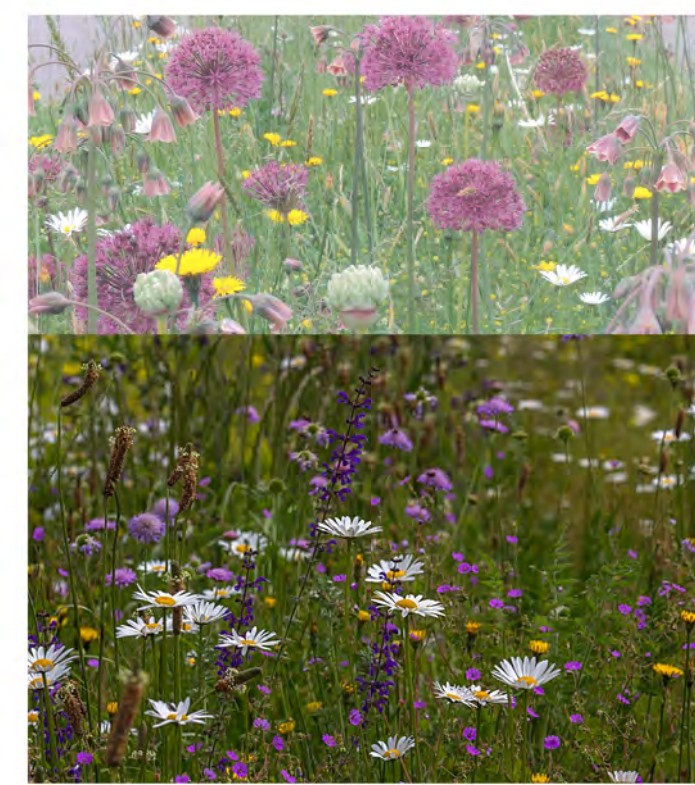

Gemeente Amsterdam Stadsdeel Zuidoost		
Anton de Komplein 150 Postbus 12491 1100 AL Amsterdam Zuidoost Telefoon: 14 020		
Directie Realisatie afdeling Ruimte, Verkeer & Milieu		
Project: Tijdelijke inrichting K-buurt	Schaal: 1:250	Datum: 15-10-2014
Ontwerper: Hans Straver	Auteursrechten voorbehouden	